


COMUNE DI VILLIMPENTA

PROVINCIA DI MANTOVA



PROGETTO

Rilievo postazioni dei cassonetti per la raccolta dei rifiuti

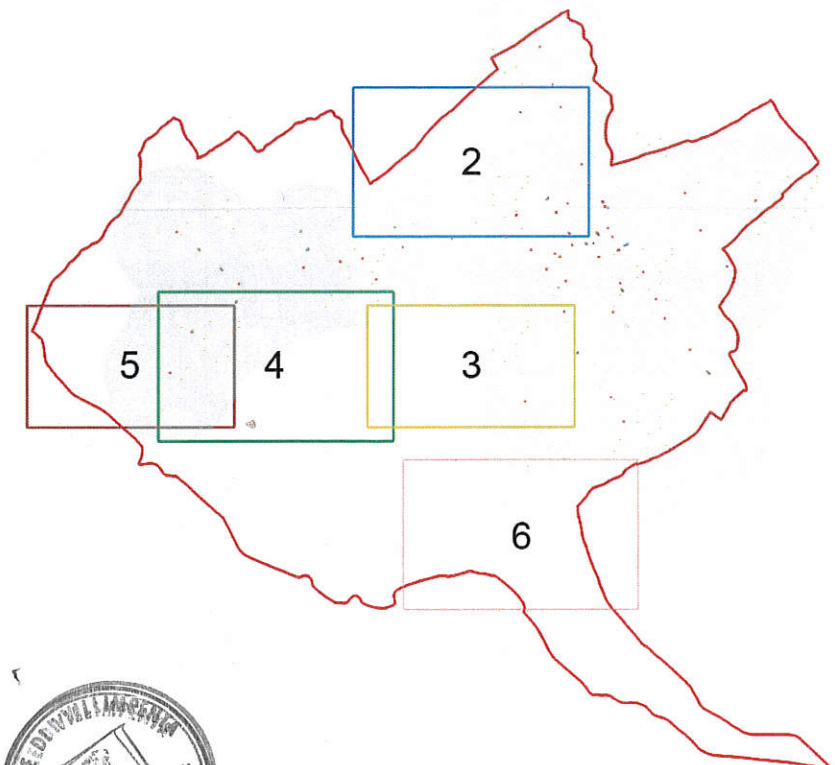

COMUNE DI VILLIMPENTA

Via Roma, 26

46039 Villimpenta (MN)

Servizio Tecnico Urbanistico

Tel. 0376 667531 - Fax 0376 6675009 e-mail: zanetti@comune.villimpenta.mn.it

LEGENDA



Confine comunale




Area servita dal servizio di
raccolta rifiuti

"SERVIZIO DI RACCOLTA RIFIUTI"

1

Scala 1:20000

Nord

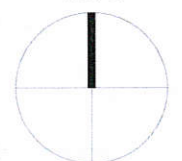

LEGENDA



Confine comunale




Area servita dal servizio di raccolta rifiuti



Territorio comunale confinante



Cassonetti

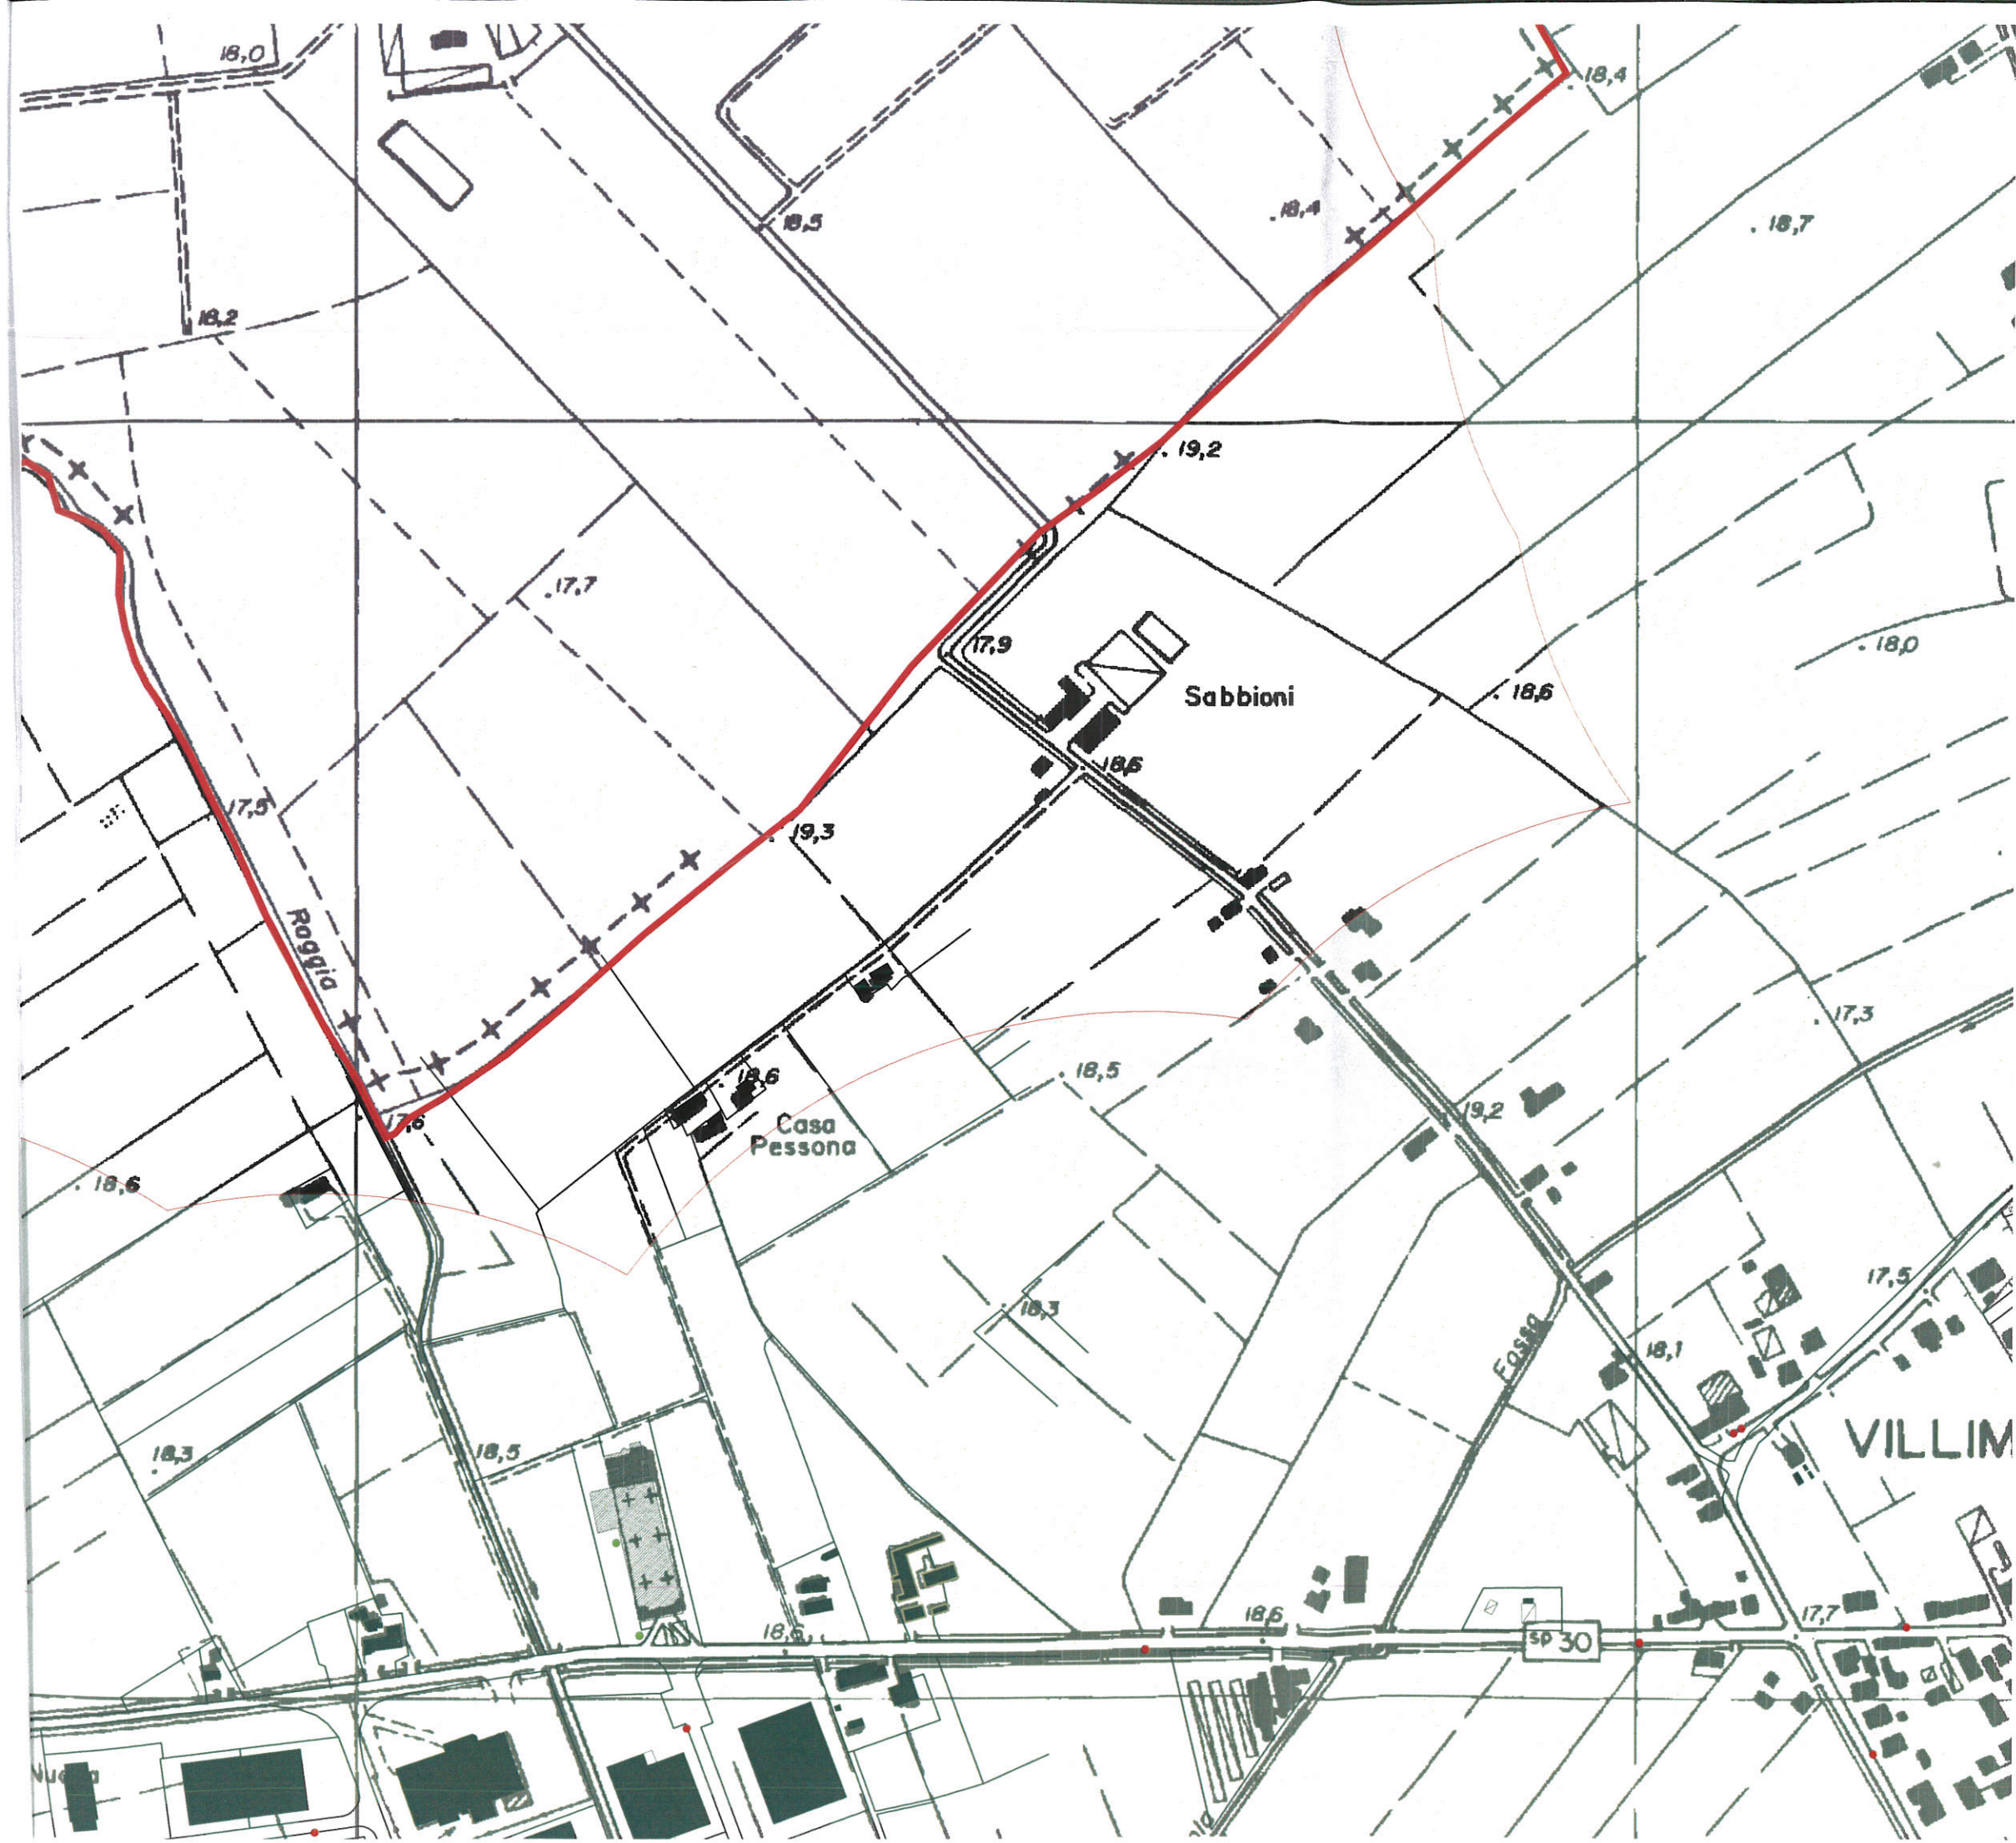

“SERVIZIO DI RACCOLTA RIFIUTI”

2

Scala 1:5000

Nord
|

LEGENDA



Confine comunale



Area servita dal servizio di raccolta rifiuti




Cassonetti

"SERVIZIO DI RACCOLTA RIFIUTI"

3

Scala 1:5000

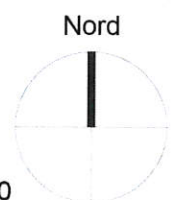

Confine comunale

Area servita dal servizio di
raccolta rifiuti

Cassonetti

4

Scala 1:5000

Nord



“SERVIZIO DI RACCOLTA RIFIUTI”

Confine comunale

Area servita dal servizio di
raccolta rifiuti

Territorio comunale
confinante

Cassonetti

“SERVIZIO DI RACCOLTA RIFIUTI”

Nord

Scala 1:5000

LEGENDA




Confine comunale



Area servita dal servizio di raccolta rifiuti



Territorio comunale confinante

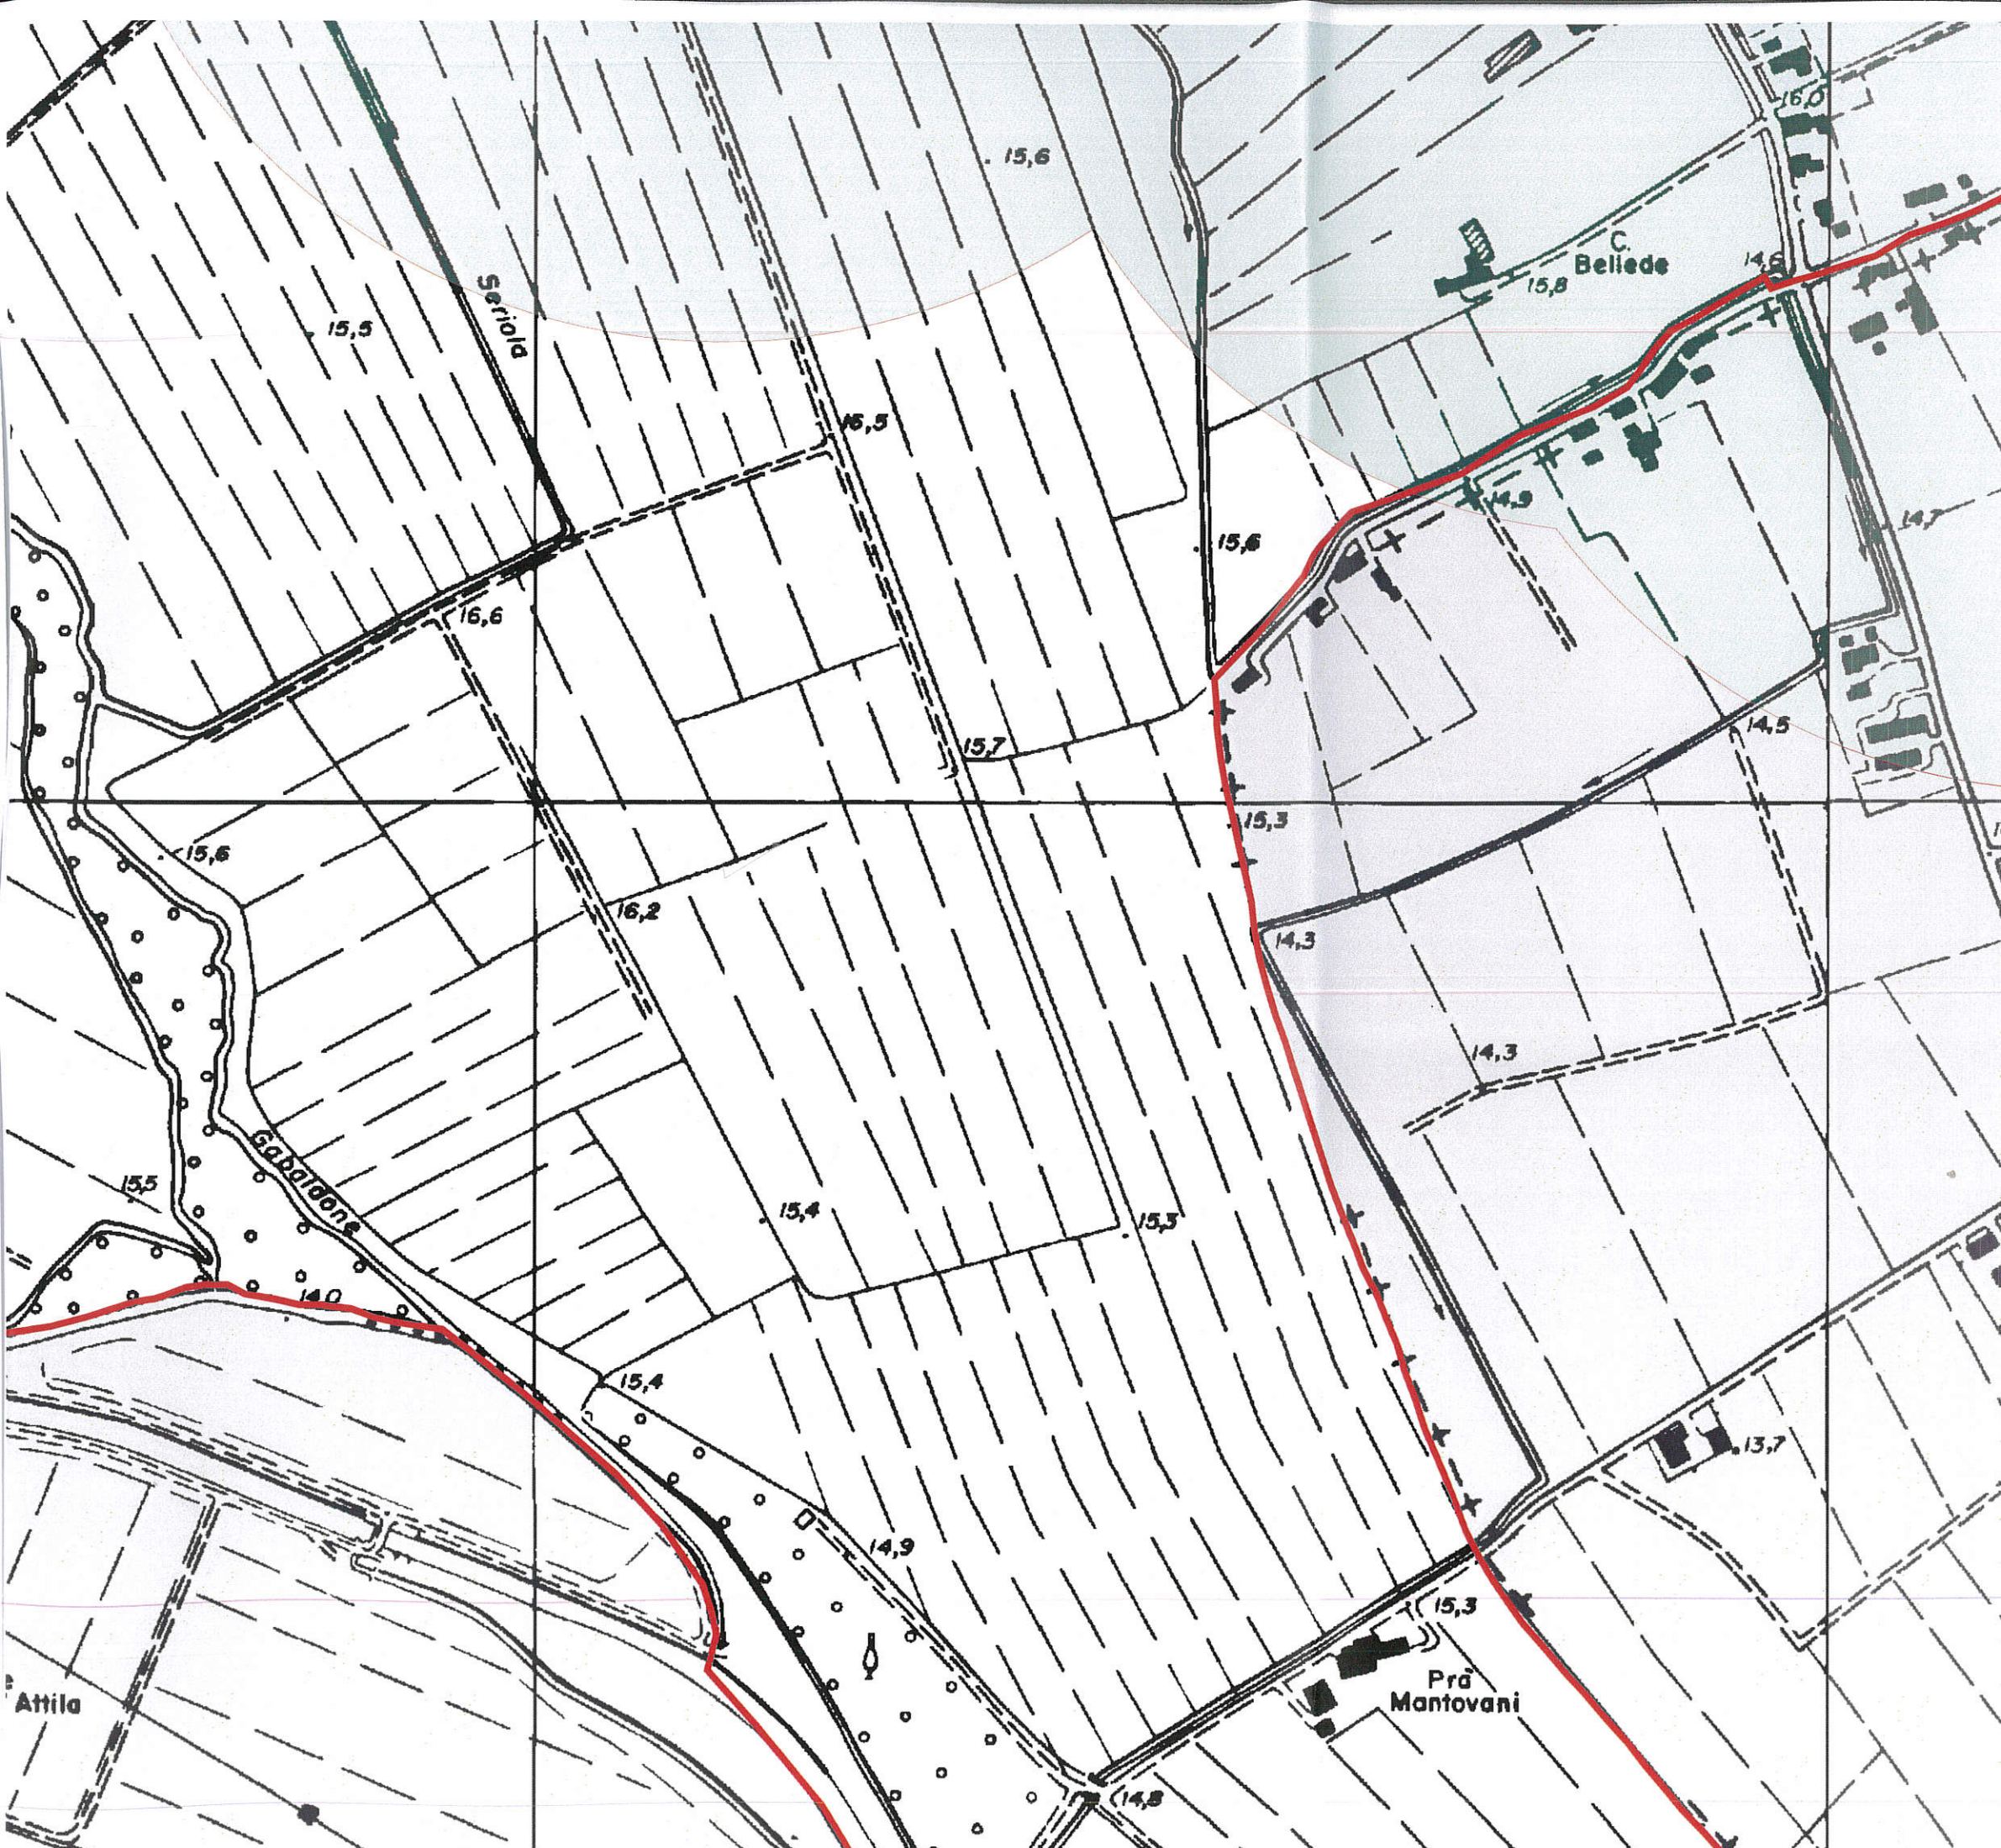

"SERVIZIO DI RACCOLTA RIFIUTI"

6

Scala 1:5000

Nord

